

Öffnung für Transport durch die Decke:
 1900 x 1300* (stehende Einbringung)
 * min. (Wanddicke +800)


3 VERGÜSSBOHRUNGEN
 Ø 100–150mm EMPFOHLEN
 FX Schlauch (min 16mm)
 zu EMA Anschluss
 Tresortür–bandseitig

FX Schlauch (min 16mm)
 zu Tagestür Türöffner
 Tagestür–einsperrseitig

Fertiger Fußboden
 ohne Bodenbelag
 im Tresorraum

WAAGRISS 1000mm

Fertiger Fußboden
 ohne Bodenbelag
 vor dem Tresorraum

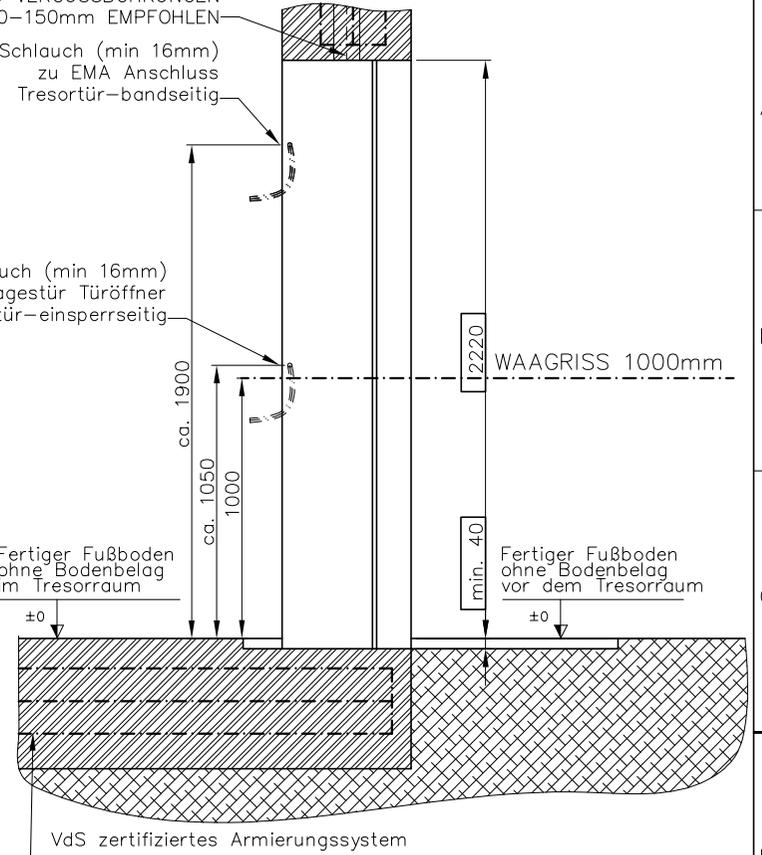


VdS zertifiziertes Armierungssystem

FX Schlauch (min 16mm)
 zu EMA Anschluss
 und Tagestüröffner

optional möglich:
 Armierungskorb und Tür mittels
 Verlängerungseisen verschweiß

BODENVERTIEFUNG min 40mm

Wanddicke

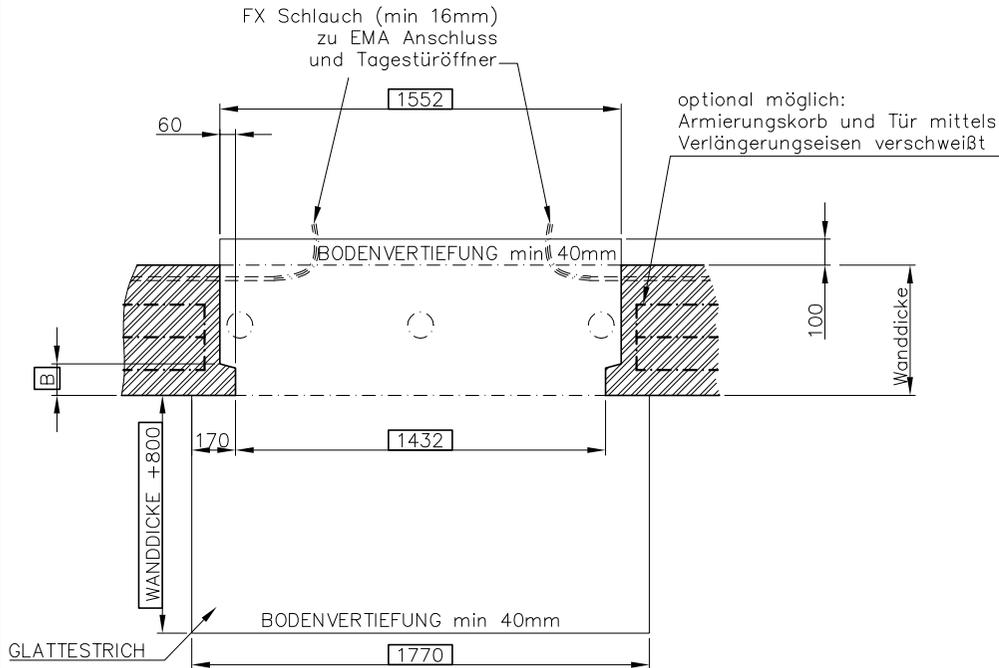

Waagriß in Türnähe erforderlich

WANDDICKE	MASS B
400	100
500	150
600	200
750	275

Maueröffnungsplan für Wertschutztüren
 VdS Klassen X (10) / XI (11) / XII (12)

Maßstab 1:20



CLAVIS Deutschland GmbH
 Grüner Weg 38
 34117 Kassel

Telefon: +49 (0)561 988 499-0
 E-Mail: info@tresore.eu
 Internet: www.tresore.eu
 www.tresorraum.net